
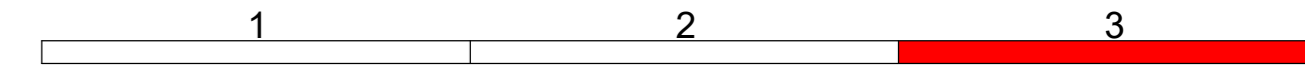


**Zeichenerklärung:**

**Planung:**

- Fahrbahn Asphalt
- Grünflächen
- Rinne
- Parkplatz
- Einmündung
- Zufahrt, Zugang
- Gehweg Pflaster rosa
- Gehweg Pflaster grau
- Geh-/ Radweg
- Sicherheitsstreifen
- Noppenplatten
- Rippenplatten
- Straßenbeleuchtung
- Bestandshöhnpunkt
- Höhenpunkt
- Querneigung
- Tangentenschnittpunkt
- Rodungsfläche
- Baum roden
- Ablauf

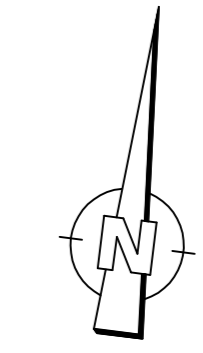

Index	Änderung	gez. / bearb.	geprüft	Datum

**Stadt Wilhelmshaven (TBW)**

Freiligrathstraße 420  
26386 Wilhelmshaven  
Tel. 04421 16-4500  
Fax. 04421 16-4536

**Durchbruch Handelshafen**

**Lageplan Planung Blatt 3**

**Vorplanung**

Maßstab	Datum	Name	
		gez.	MP
1:250	04.11.2022	bearb.	SK
	04.11.2022	geprüft	AH
	Datei: V-A5-B3.PLT		Originalgröße: 1140 x 297
Zeichnungs-Nr.		3943001 - 02 - L - 008	

Grundplan Grundriss		Blatt: 1	
Maßnahme: Durchbruch Handelshafen	Stand vom: 2020	Maßstab: 1:250	Feldvergleich vom: 2020
Grundplan Kataster		Blatt: 1	
Quelle: Auszug aus den Geobasisdaten der Niedersächsischen Vermessungs- und Katasterverwaltung	Stand vom: 2020	Maßstab: 1:250	04.11.2022

Zeichenerklärung Bestand	Zaun	Kilometerstein, -sattel	Stahlgittermast	Laubbaum	vorh. RW-Kanal	Zufahrten
Mauer	Durchlass	Stahlmast	Stahlmast	Nadelbaum	vorh. SW-Kanal	Garagenzufahrten
Kreisgrenze	Wasserleitung	wesensende Beschichtung	Betonmast	Strauch	vorh. Druckrohrleitung	Zugänge
Gemarkungsgrenze	Gableitung	Latene	Holzmast	Schilhecke	vorh. RW-Schacht	Bestandshöhen
Hüftgrenze	Fernrohrleitung	Straßenablauf	Schaltkasten	Zer-/Strauchhecke	vorh. SW-Schacht	Fotostandpunkt
Flurstücksgrenze	Elektrikversorgung	Durchlass	Schieferpfahl			
Nutzungsgrenze	Elektrikversorgung	Schicht vorhanden	Schicht vorhanden			
Fahrbahnrand	Elektr. oberirdisch	Wasserschieber	Straßenquerneigung			
Bestandslinie	Kanal	Gasschieber	Mauerpfeiler			
Schutzplanke	Fahrbahnmarkierung	Unterflurhydrant	Wasserspiegelhöhe			